
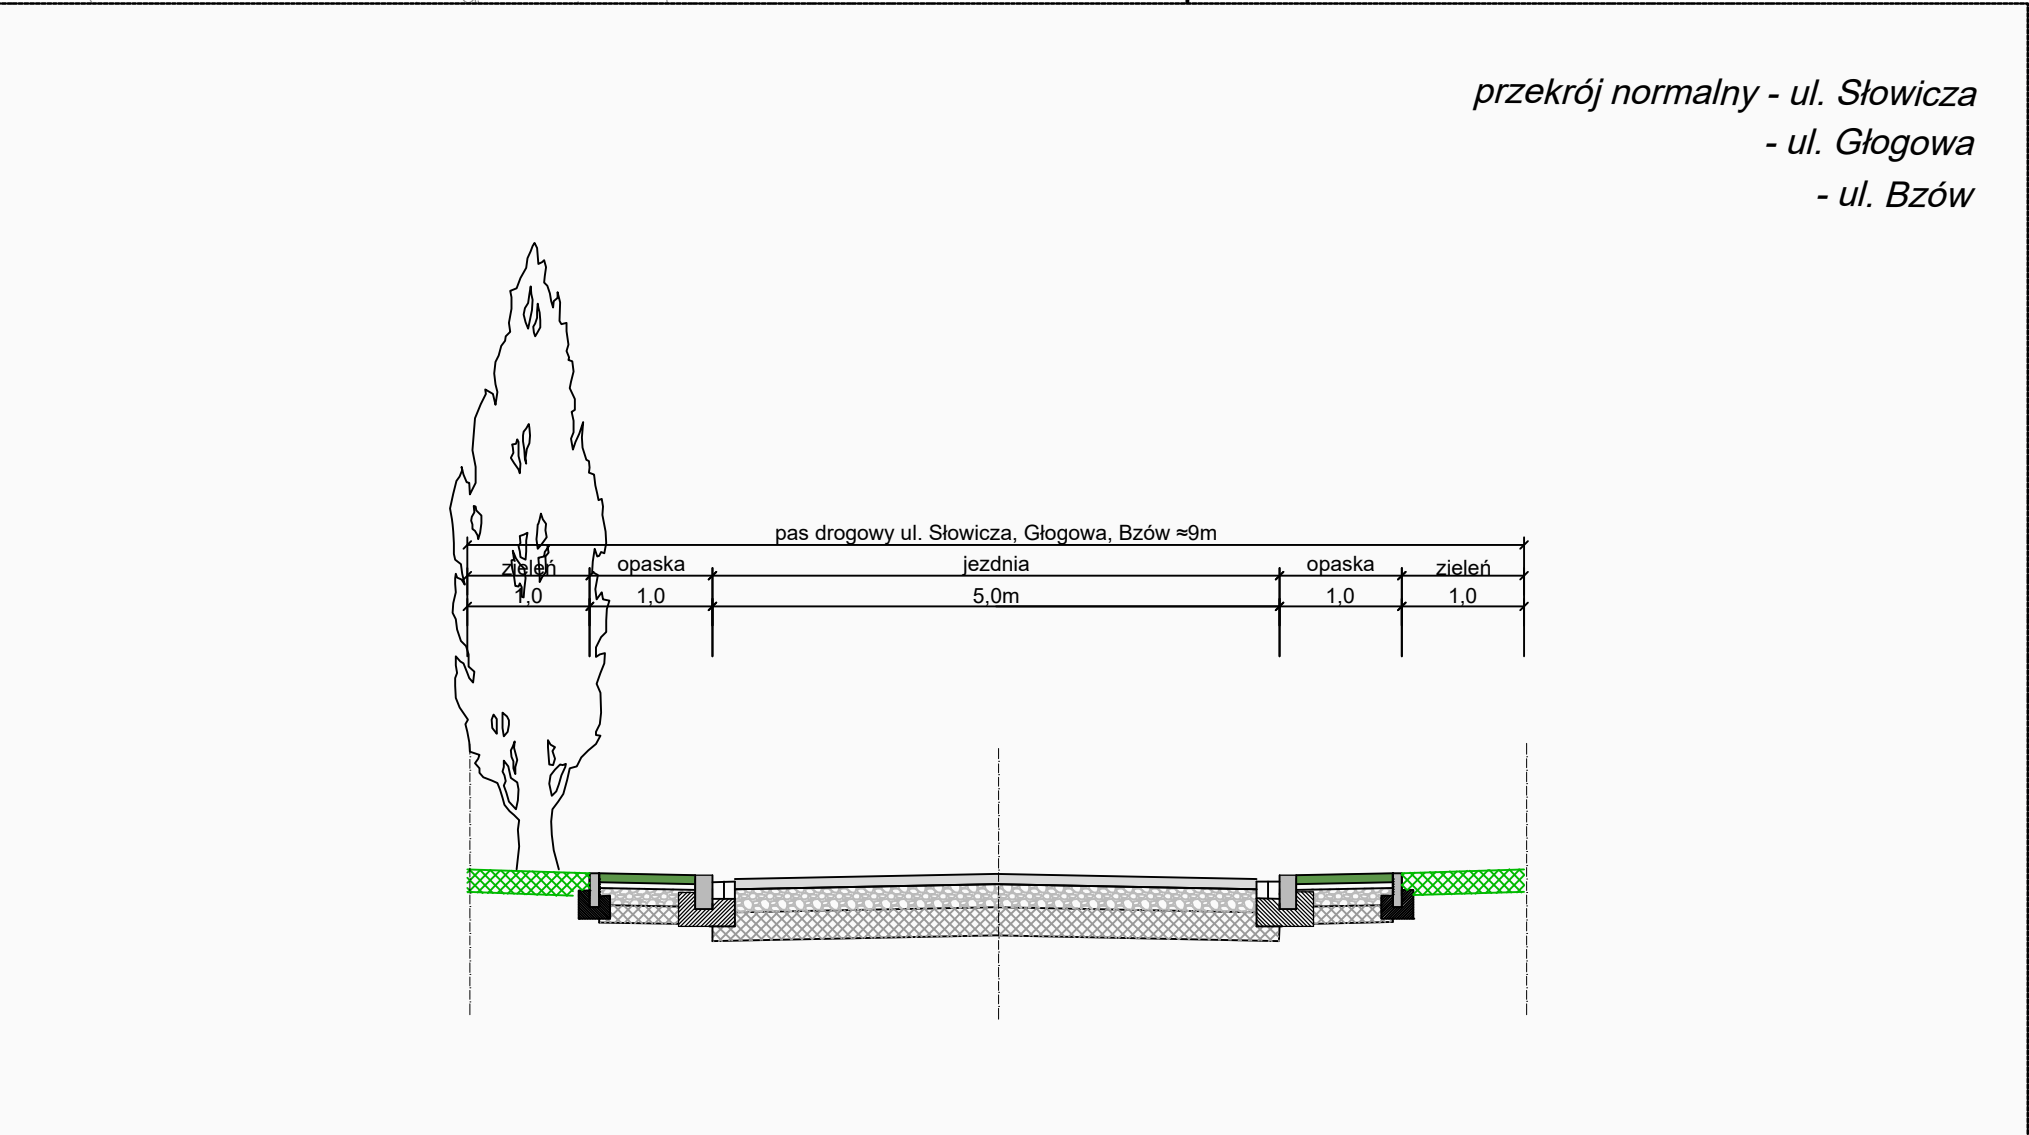


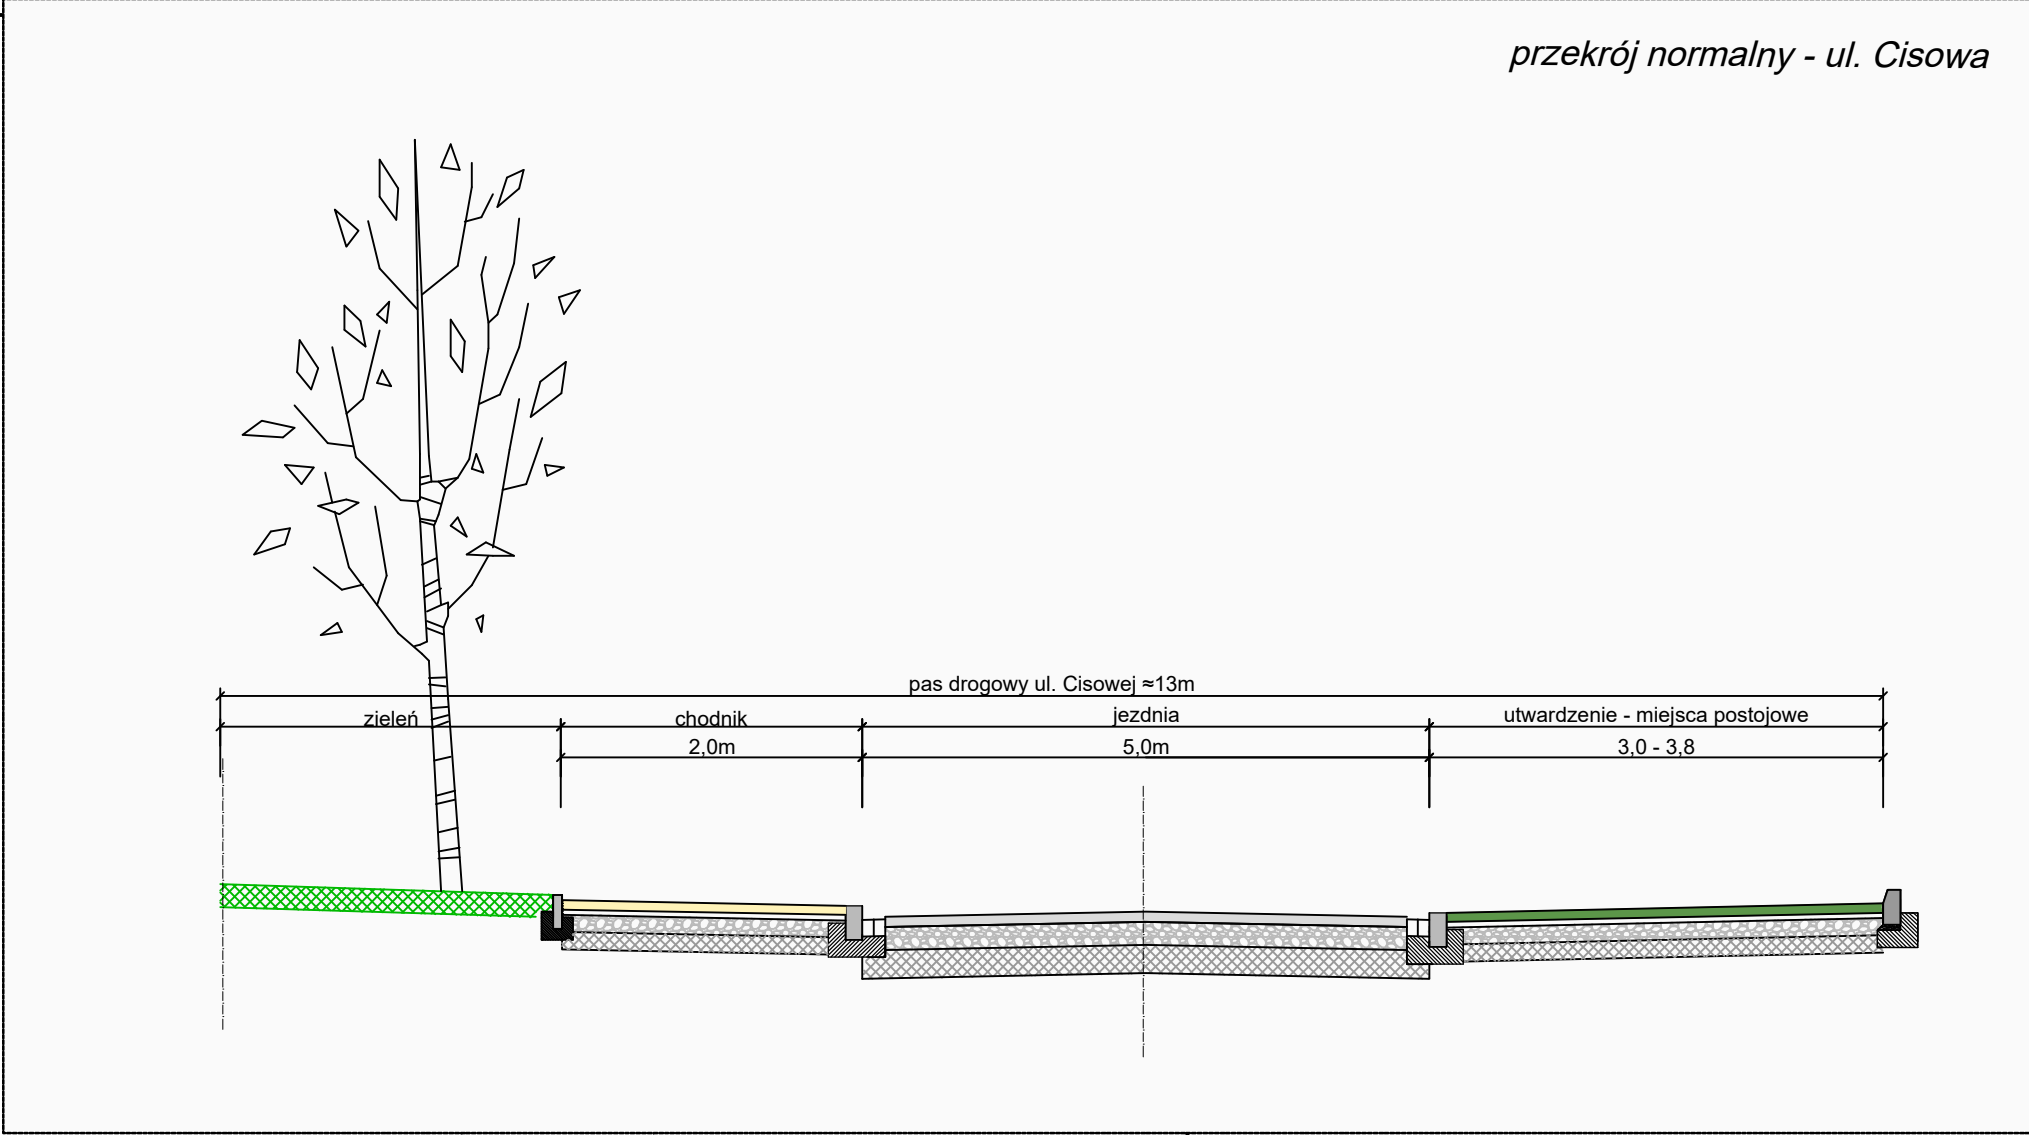

- Legenda:
- jezdnia: beton asfaltowy/ kostka betonowa
 - chodniki: kostka betonowa
 - miejsca postojowe/ opaska: płyty alufornie/ kostka betonowa
 - stozdy: kostka betonowa gr. 8cm
 - Zieleni
- krawężnik uliczny 15/30 na ławie bet. z oporem
- krawężnik najazdowy 15/22 na ławie bet. z oporem
- - - obrzeża betonowe 8/30
- × drzewa kolidujące z planowaną inwestycją
- × drzewa nie kolidujące z planowaną inwestycją, lecz ze względu na bliskość planowanych robót mogą ulec uszczerbieniu

Drogonia Pracownia Projektowa Krystian Orzechowski 75-819 Kołobrzeg, ul. Sienicki 6 tel. 510-133-211		Rys. nr 1 16.02.2023	skala 1:500
Investor	Gmina Miasto Kołobrzeg ul. Ratuszowa 13, 78-100 Kołobrzeg		
Nazwa zadania	Koncepcja przebudowy ul. Cisowej, Bzów, Głogowej, Słowiczew w Kołobrzegu		
Nazwa rysunku	Projekt zagospodarowania terenu		
Projektował spec. drogową:	mgr inż. Krzysztof Orzechowski ZAP/0058/POD/10		
Sprawiła spec. drogową:	mgr inż. Anna Sitek ZAP/0197/PWB/15		