

LEGENDA:

nawierzchnia bitumiczna jezdni

nawierzchnia jezdni z kostki betonowej

nawierzchnia chodnika z kostki betonowej

nawierzchnia zjazdów z kostki betonowej

krawężnik betonowy 15x30 cm (światło 6 cm)

opornik betonowy 12x25 cm

obrzeże betonowe 8x30 cm

krawężnik najazdowy 15x22 cm (światło 3 cm)

istniejące drzewa – podkład mapowy

Inwentaryzacja zieleni:

drzewo liściaste

drzewo iglaste

grupa krzewów/ podrostu

10

numer inwentaryzacyjny

drzewo nanoszone ręcznie


brak drzewa w terenie

Gospodarka drzewostanem:

drzewo do usunięcia ze względu na kolizję z inwestycją

grupa krzewów/ podrostu do usunięcia ze względu na kolizję z inwestycją

Plan Sytuacyjny






PRACOWNIA PROJEKTOWA DRÓG I MOSTÓW RYSZARD KOWALSKI

PROJEKTOWANIE | NADZORY | ZASTĘPSTWO INWESTYCYJNE | PROJEKTUJ I BUDUJ


ul. Sosnowa 6F, 71-468 Szczecin, tel/fax. 91 4500745, tel: 91 4500577

e-mail: biuro@dim.szczecin.pl, www.dim.szczecin.pl, NIP: 852-060-15-66

Investor	GMINA MIASTO KOŁOBRZEG ul. Ratuszowa 13 78-100 Kołobrzeg					
Nazwa i adres inwestycji	"Przebudowa ulicy Wczasowej w Kołobrzegu"					
Drogowa	Specjalność	Stanowisko	Imię i Nazwisko	Nr uprawnień	Podpis	Data
		Projektantka	mgr inż. Alicja Wasik	ZAP/0074/PWBD/20		05.2023
		Projektant	mgr inż. Marcin Jurewicz	ZAP/0074/POOD/15		Skala
		Sprawdzająca	mgr inż. Sylwia Mierzwia	ZAP/0056/POOD/10		1:250
ARKUSZ NR 1/1			RYSUNEK NR 2			

KR2

Przekrój ul. Wczasowa

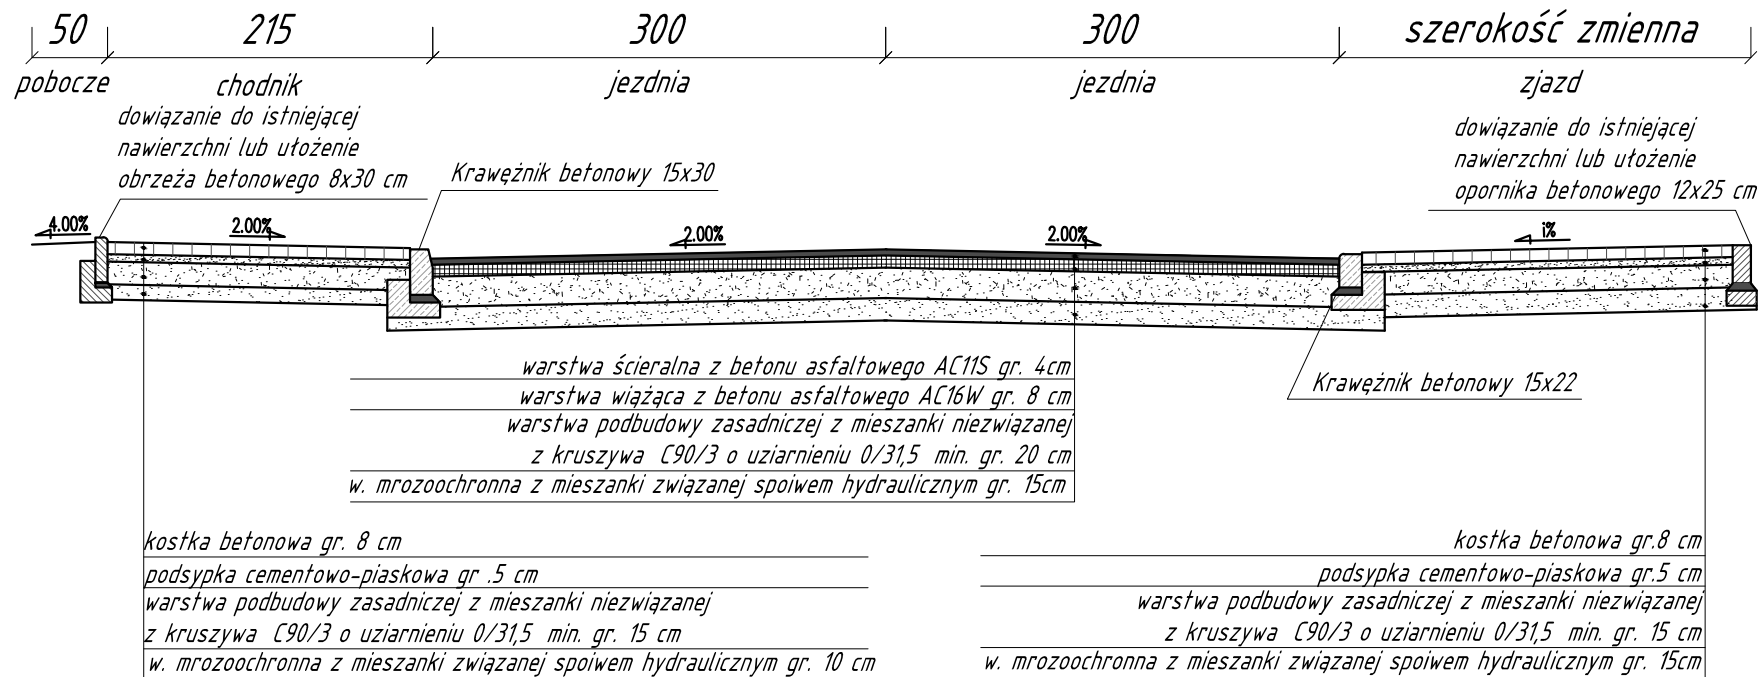

Przekroje normalne

GMINA MIASTO KOŁOBRZEG
ul. Ratuszowa 13
78-100 Kołobrzeg

Inwestor



PRACOWNIA PROJEKTOWA DRÓG I MOSTÓW RYSZARD KOWALSKI

PROJEKTOWANIE | NADZORY | ZASTĘPSTWO INWESTYCYJNE | PROJEKTUJ I BUDUJ

ul. Sosnowa 6F, 71-468 Szczecin, tel/fax: 91 4500745, tel: 91 4500577

e-mail: biuro@dim.szczecin.pl, www.dim.szczecin.pl, NIP: 852-060-15-66

Nazwa
i adres
inwestycji**"Przebudowa ulicy Wczasowej w Kołobrzegu"**

Specjalność

Stanowisko

Imię i Nazwisko

Nr uprawnień

Podpis

Data

Drogowa

Projektantka

mgr inż. Alicja **Wasik**

ZAP/0074/PWBD/20

06.2023

Projektant

mgr inż. Marcin **Jurewicz**

ZAP/0074/POOD/15

Skala

Sprawdzająca

mgr inż. Sylwia **Mierzwa**


ZAP/0056/POOD/10

1:50

ARKUSZ NR 1/1

RYSUNEK NR 3

ul. Wczasowa

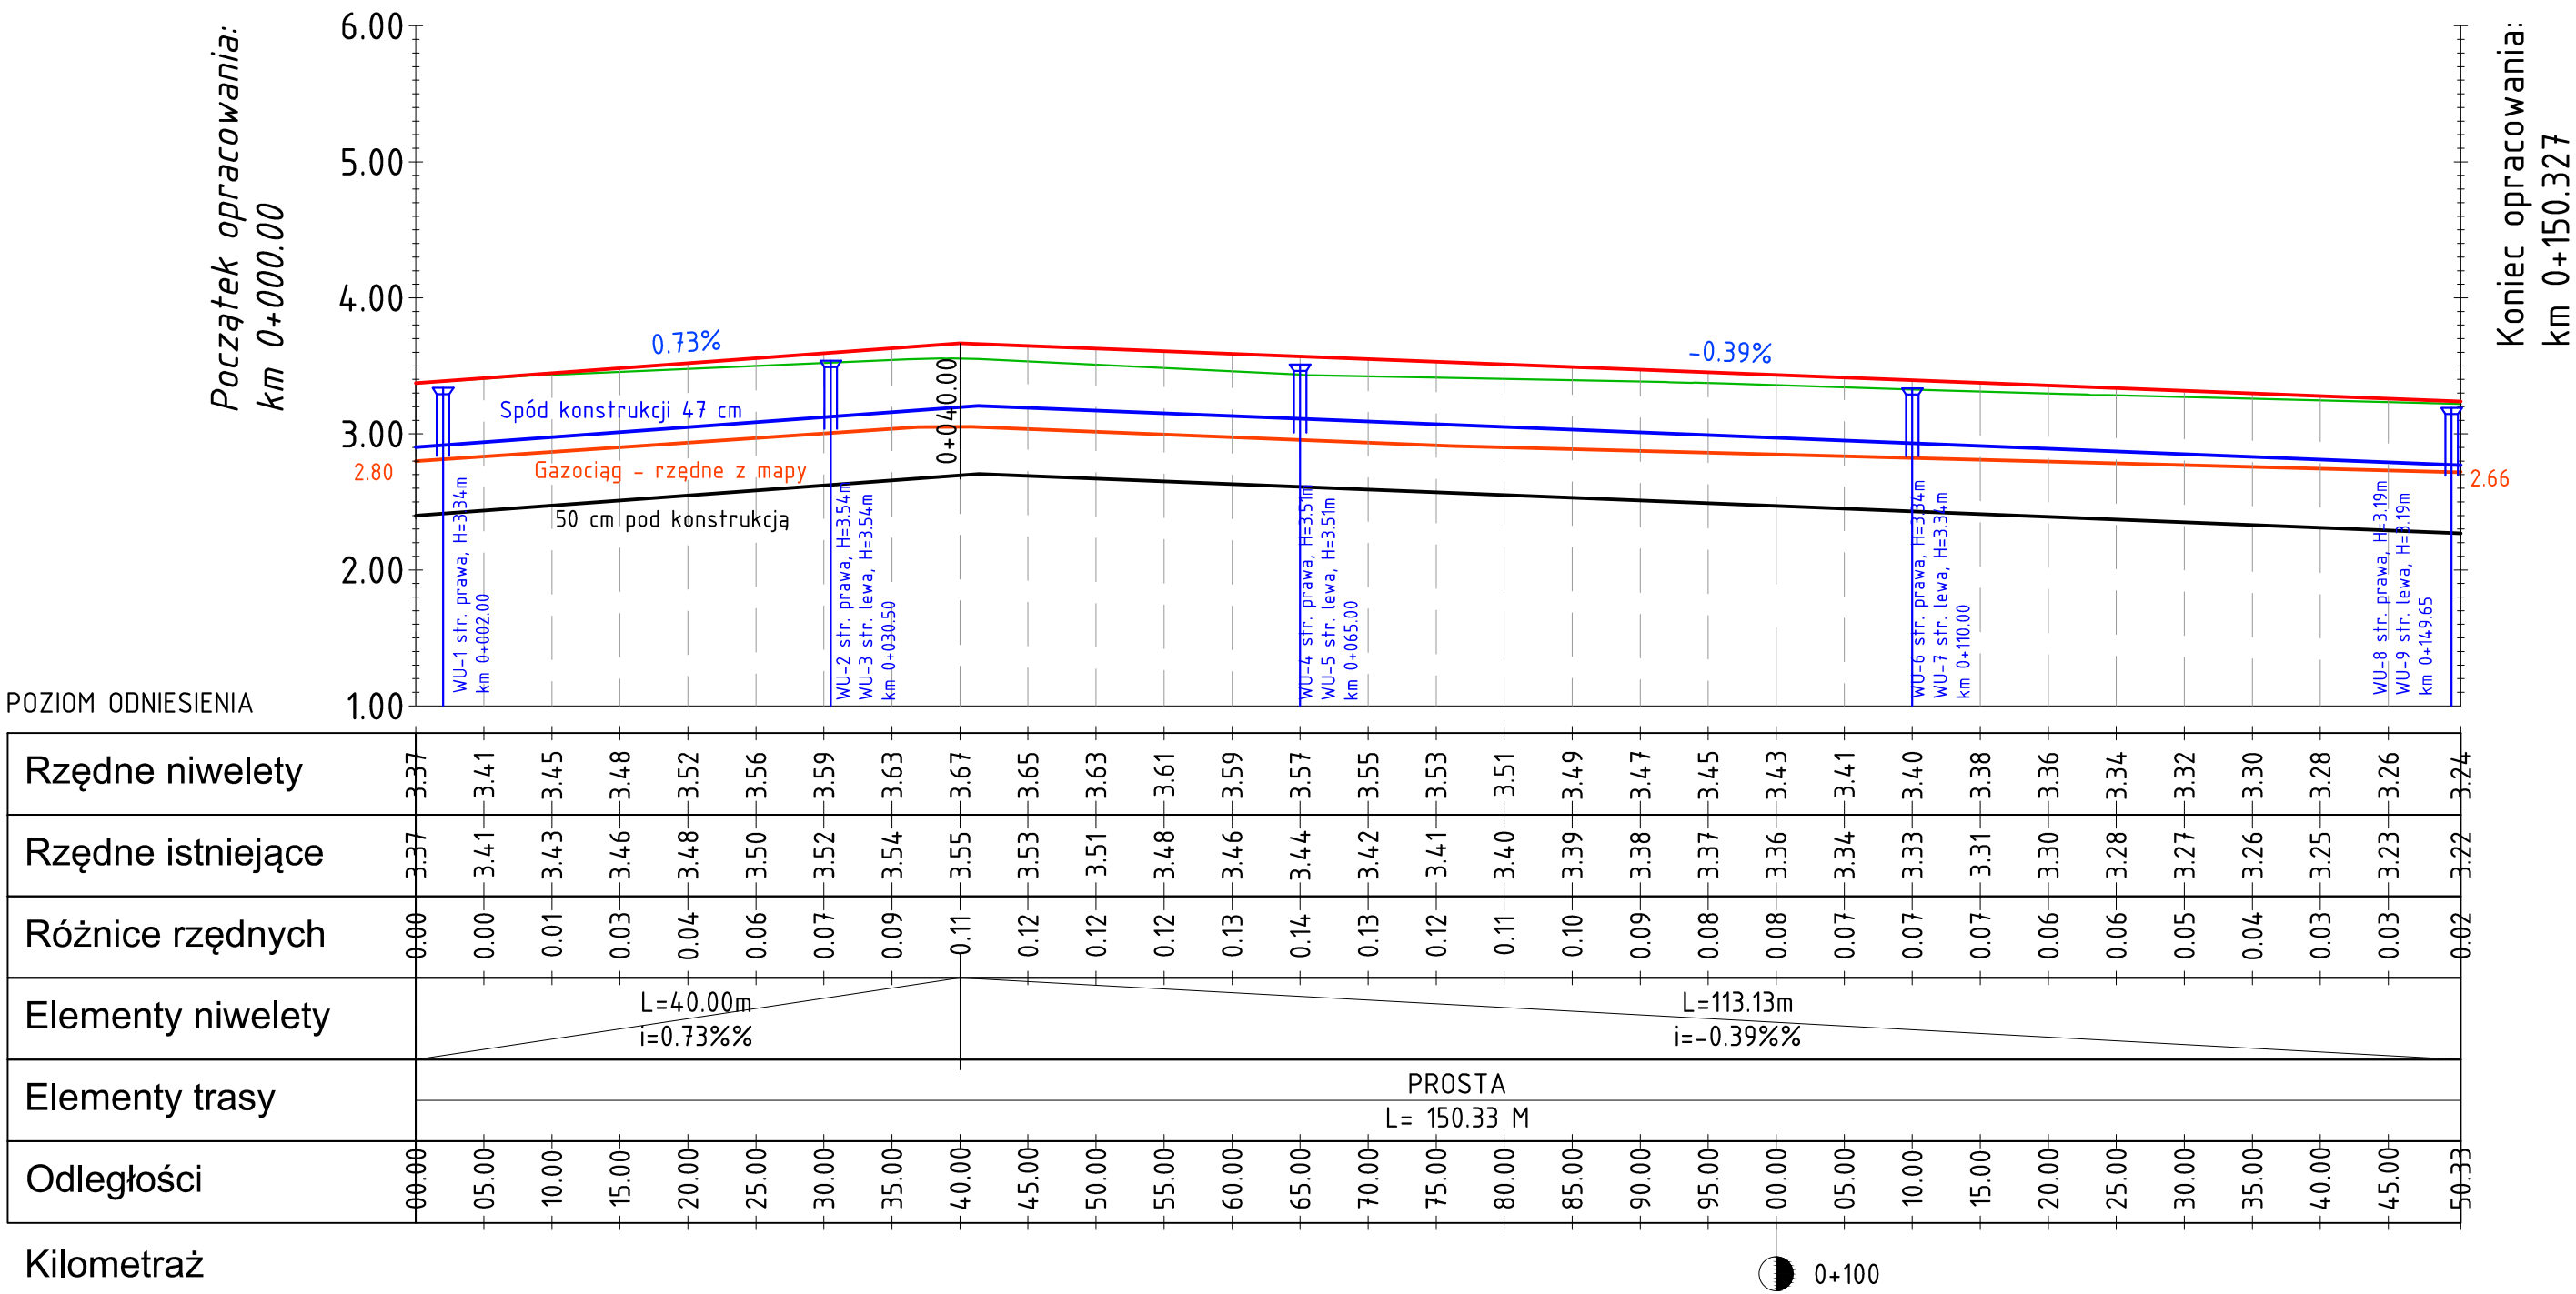

Legenda:

- istniejący teren
- projektowana niweleta
- spód projektowanej konstrukcji nawierzchni
- istniejąca sieć gazowa
- linia wyznaczająca normatywną odległość pomiędzy spodem konstrukcji a siecią gazową
- projektowany wpust kanalizacji deszczowej

Profil podłużny

<div><div><div>DIM</div></div><div>PRACOWNIA PROJEKTOWA DRÓG I MOSTÓW RYSZARD KOWALSKI PROJEKTOWANIE NADZORY ZASTĘPSTWO INWESTYCYJNE PROJEKTUJ I BUDUJ ul. Sosnowa 6F, 71-468 Szczecin, tel/fax. 91 4500745, tel: 91 4500577 e-mail: biuro@dim.szczecin.pl, www.dim.szczecin.pl, NIP: 852-060-15-66</div></div>					
Inwestor	GMINA MIASTO KOŁOBRZEG ul. Ratuszowa 13 78-100 Kołobrzeg				
Nazwa i adres inwestycji	"Przebudowa ulicy Wczasowej w Kołobrzegu"				
Specjalność	Stanowisko	Imię i Nazwisko	Nr uprawnień	Podpis	Data
Drogowa	Projektant	mgr inż. Alicja Wasik	ZAP/0074/PWBD/20		05.2023
	Projektant	mgr inż. Marcin Jurewicz	ZAP/0074/POOD/15		Skala
	Sprawdzający	mgr inż. Sylwia Mierzwa	ZAP/0056/POOD/10		1:50/500
ARKUSZ NR 1/1			RYSUNEK NR 4		