

LEGENDA:

- nawierzchnia bitumiczna jezdni
- nawierzchnia jezdni z kostki betonowej
- nawierzchnia chodnika z kostki betonowej
- nawierzchnia zjazdów z kostki betonowej
- krawężnik betonowy 15x30 cm (światło 6 cm)
- opornik betonowy 12x25 cm
- obrzeże betonowe 8x30 cm
- krawężnik najazdowy 15x22 cm (światło 3 cm)
- istniejące drzewa – podkład mapowy

Inwentaryzacja zieleni:

- drzewo liściaste
- drzewo iglaste
- grupa krzewów/ podrostu
- 10 numer inwentaryzacyjny
- drzewo nanoszone ręcznie
- brak drzewa w terenie

Gospodarka drzewostanem:

- drzewo do usunięcia ze względu na kolizję z inwestycją
- grupa krzewów/ podrostu do usunięcia ze względu na kolizję z inwestycją

Plan Sytuacyjny

DIM

PRACOWNIA PROJEKTOWA DRÓG I MOSTÓW RYSZARD KOWALSKI
PROJEKTOWANIE | NADZORY | ZASTĘPSTWO INWESTYCYJNE | PROJEKTUJ I BUDUJ
ul. Sosnowa 6F, 71-468 Szczecin, tel/fax. 91 4500745, tel. 91 4500577
e-mail: biuro@dim.szczecin.pl, www.dim.szczecin.pl, NIP: 852-060-15-66

INWESTOR:
GMINA MIASTO KOŁOBRZEG
ul. Ratuszowa 13
78-100 Kołobrzeg


Specjalność	Stanowisko	Imię i Nazwisko	Nr uprawnień	Podpis	Data
Drogowa	Projektantka	mgr inż. Alicja Wasik	ZAP/0074/PWBD/20	<i>Alicja Wasik</i>	05.2023
	Projektant	mgr inż. Marcin Jurewicz	ZAP/0074/POOD/15	<i>Marcin Jurewicz</i>	Skala
	Sprawdzająca	mgr inż. Sylwia Mierzwia	ZAP/0056/POOD/10	<i>Sylwia Mierzwia</i>	1:250

ARKUSZ NR 1/1

RYSunek NR 2

KR2

Przekrój ul. Sosnowa

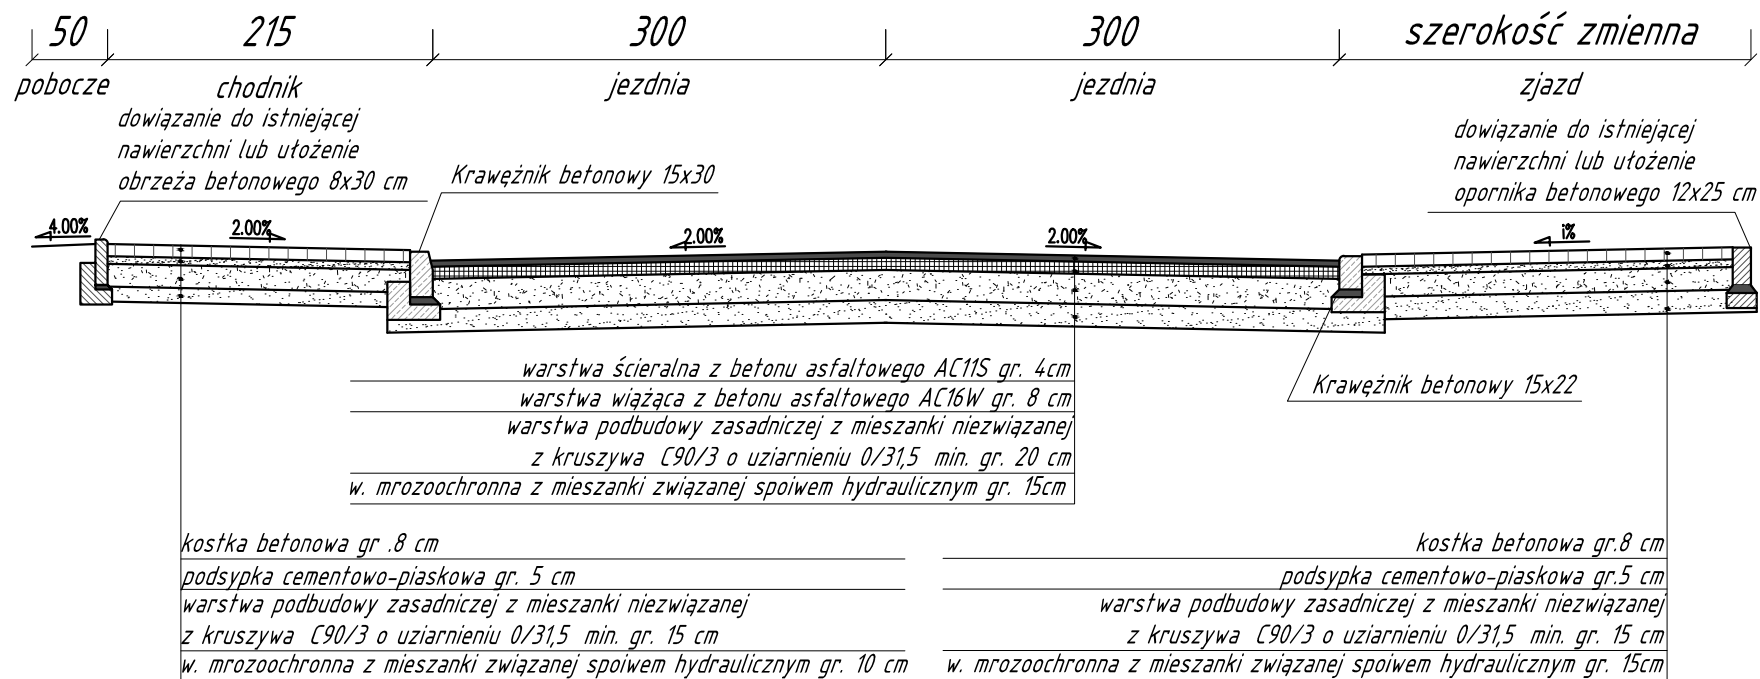

Przekroje normalne

GINA MIASTO KOŁOBRZEG
ul. Ratuszowa 13
78-100 Kołobrzeg

Inwestor



PRACOWNIA PROJEKTOWA DRÓG I MOSTÓW RYSZARD KOWALSKI

PROJEKTOWANIE | NADZORY | ZASTĘPSTWO INWESTYCYJNE | PROJEKTUJ I BUDUJ

ul. Sosnowa 6F, 71-468 Szczecin, tel/fax: 91 4500745, tel: 91 4500577

e-mail: biuro@dim.szczecin.pl, www.dim.szczecin.pl, NIP: 852-060-15-66

Nazwa
i adres
inwestycji**"Przebudowa ulicy Sosnowej w Kołobrzegu"**

Specjalność

Stanowisko

Imię i Nazwisko

Nr uprawnień

Podpis

Data

Drogowa

Projektantka

mgr inż. Alicja Wasik

ZAP/0074/PWBD/20

06.2023

Projektant

mgr inż. Marcin Jurewicz

ZAP/0074/POOD/15

Skala

Sprawdzająca

mgr inż. Sylwia Mierzwia


ZAP/0056/POOD/10

1:50

ARKUSZ NR 1/1

RYSUNEK NR 3

Profil Sosnowa

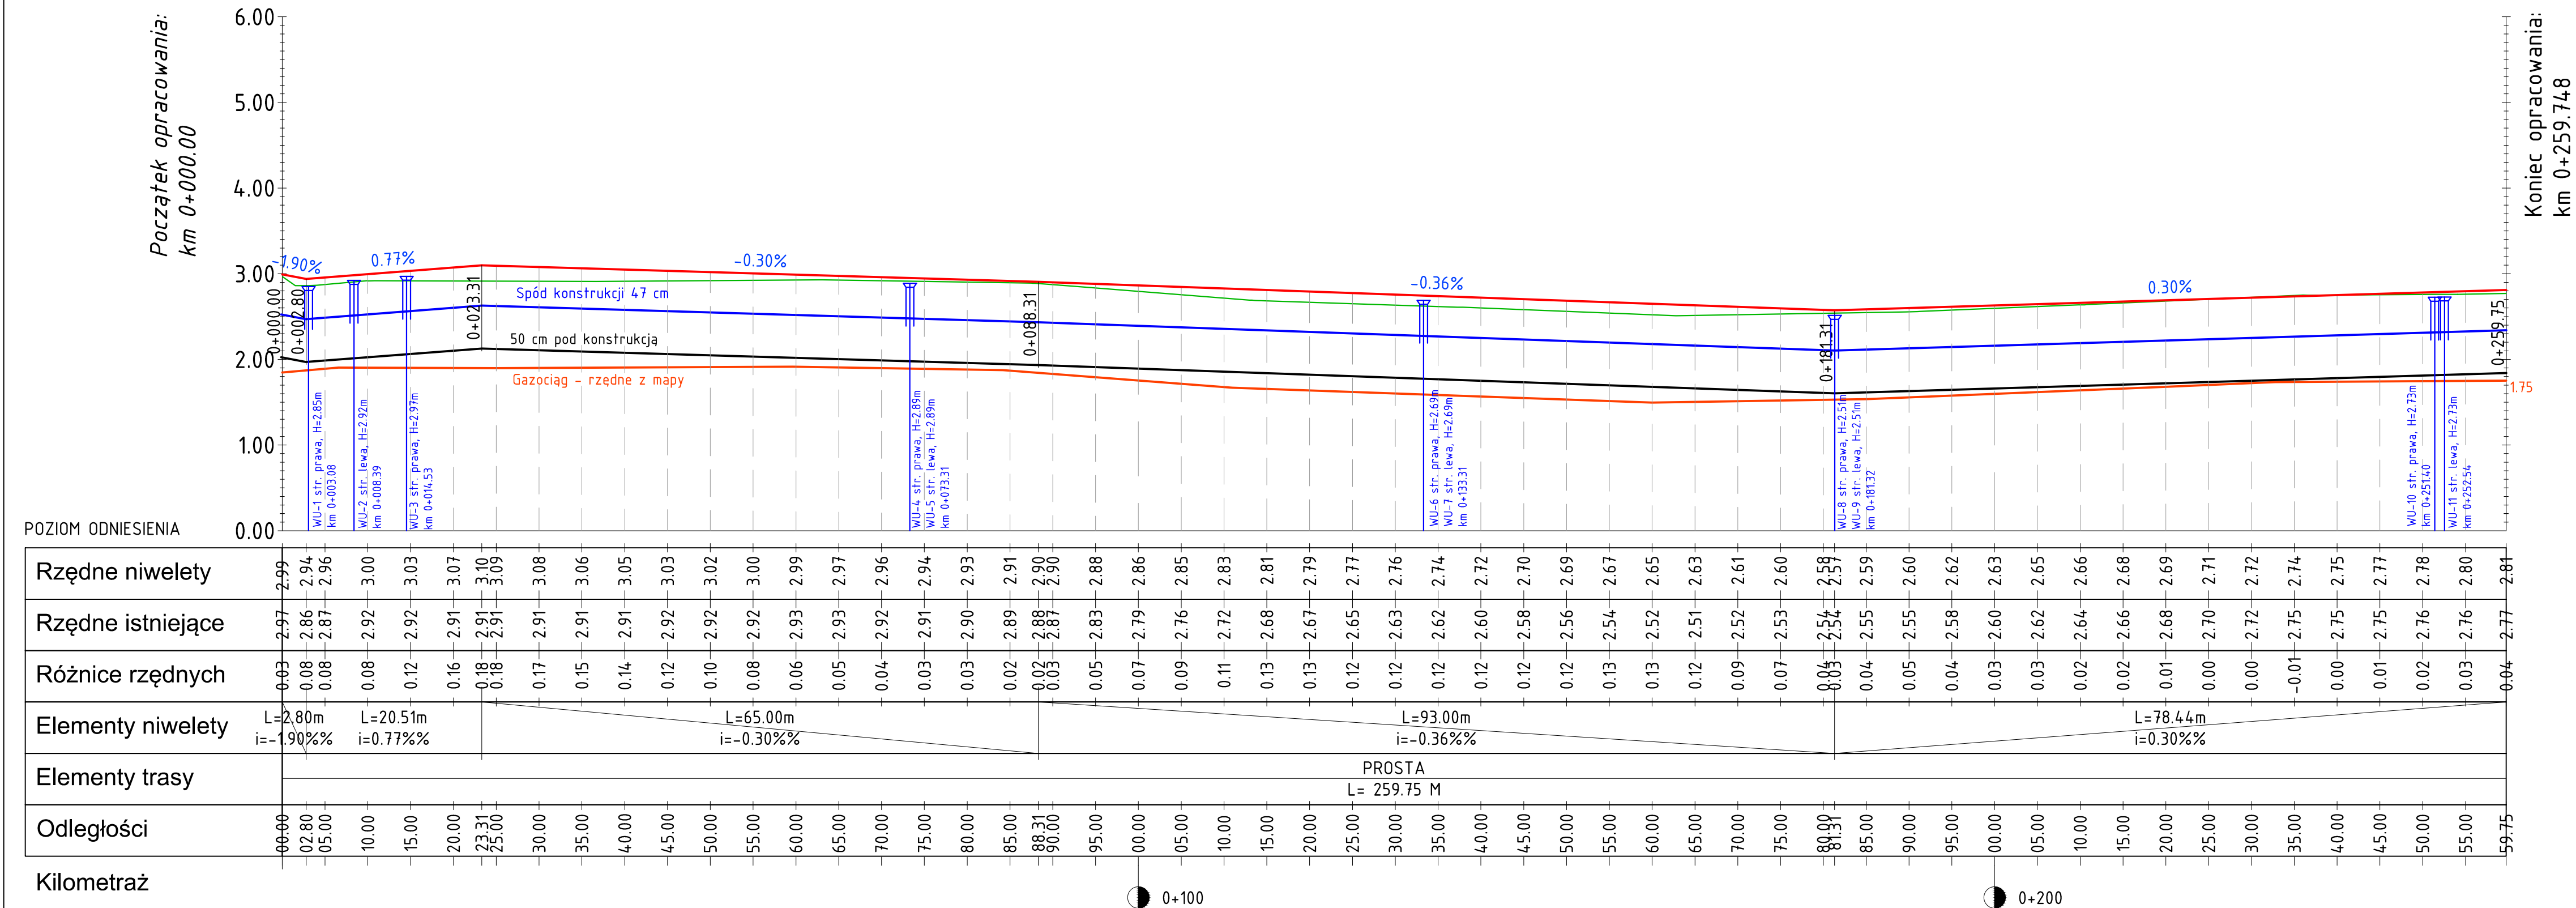

- Legenda:**
- istniejący teren
 - projektowana niweleta
 - spód projektowanej konstrukcji nawierzchni
 - istniejąca sieć gazowa
 - linia wyznaczająca normatywną odległość pomiędzy spodem konstrukcji a siecią gazową
 - projektowany wpust kanalizacji deszczowej

Profil podłużny

<div><div><div>DIM</div></div><div><div>PRACOWNIA PROJEKTOWA DRÓG I MOSTÓW RYSZARD KOWALSKI</div><div>PROJEKTOWANIE NADZORY ZASTĘPSTWO INWESTYCYJNE PROJEKTUJ I BUDUJ</div><div>ul. Sosnowa 6F, 71-468 Szczecin, tel/fax: 91 4500745, tel: 91 4500577</div><div>e-mail: biuro@dim.szczecin.pl, www.dim.szczecin.pl, NIP: 852-060-15-66</div></div></div>					
Investor	GMINA MIASTO KOŁOBRZEG ul. Ratuszowa 13 78-100 Kołobrzeg				
Nazwa i adres inwestycji	"Przebudowa ulicy Sosnowej w Kołobrzegu"				
Specjalność	Stanowisko	Imię i Nazwisko	Nr uprawnień	Podpis	Data
Drogowa	Projektant	mgr inż. Alicja Wasik	ZAP/0074/PWBD/20		05.2023
	Projektant	mgr inż. Marcin Jurewicz	ZAP/0074/POOD/15		Skala
	Sprawdzający	mgr inż. Sylwia Mierzwa	ZAP/0056/POOD/10		1:50/500
ARKUSZ NR 1/1			RYSUNEK NR 4		