


ul. Katedralna

ul. Katedralna

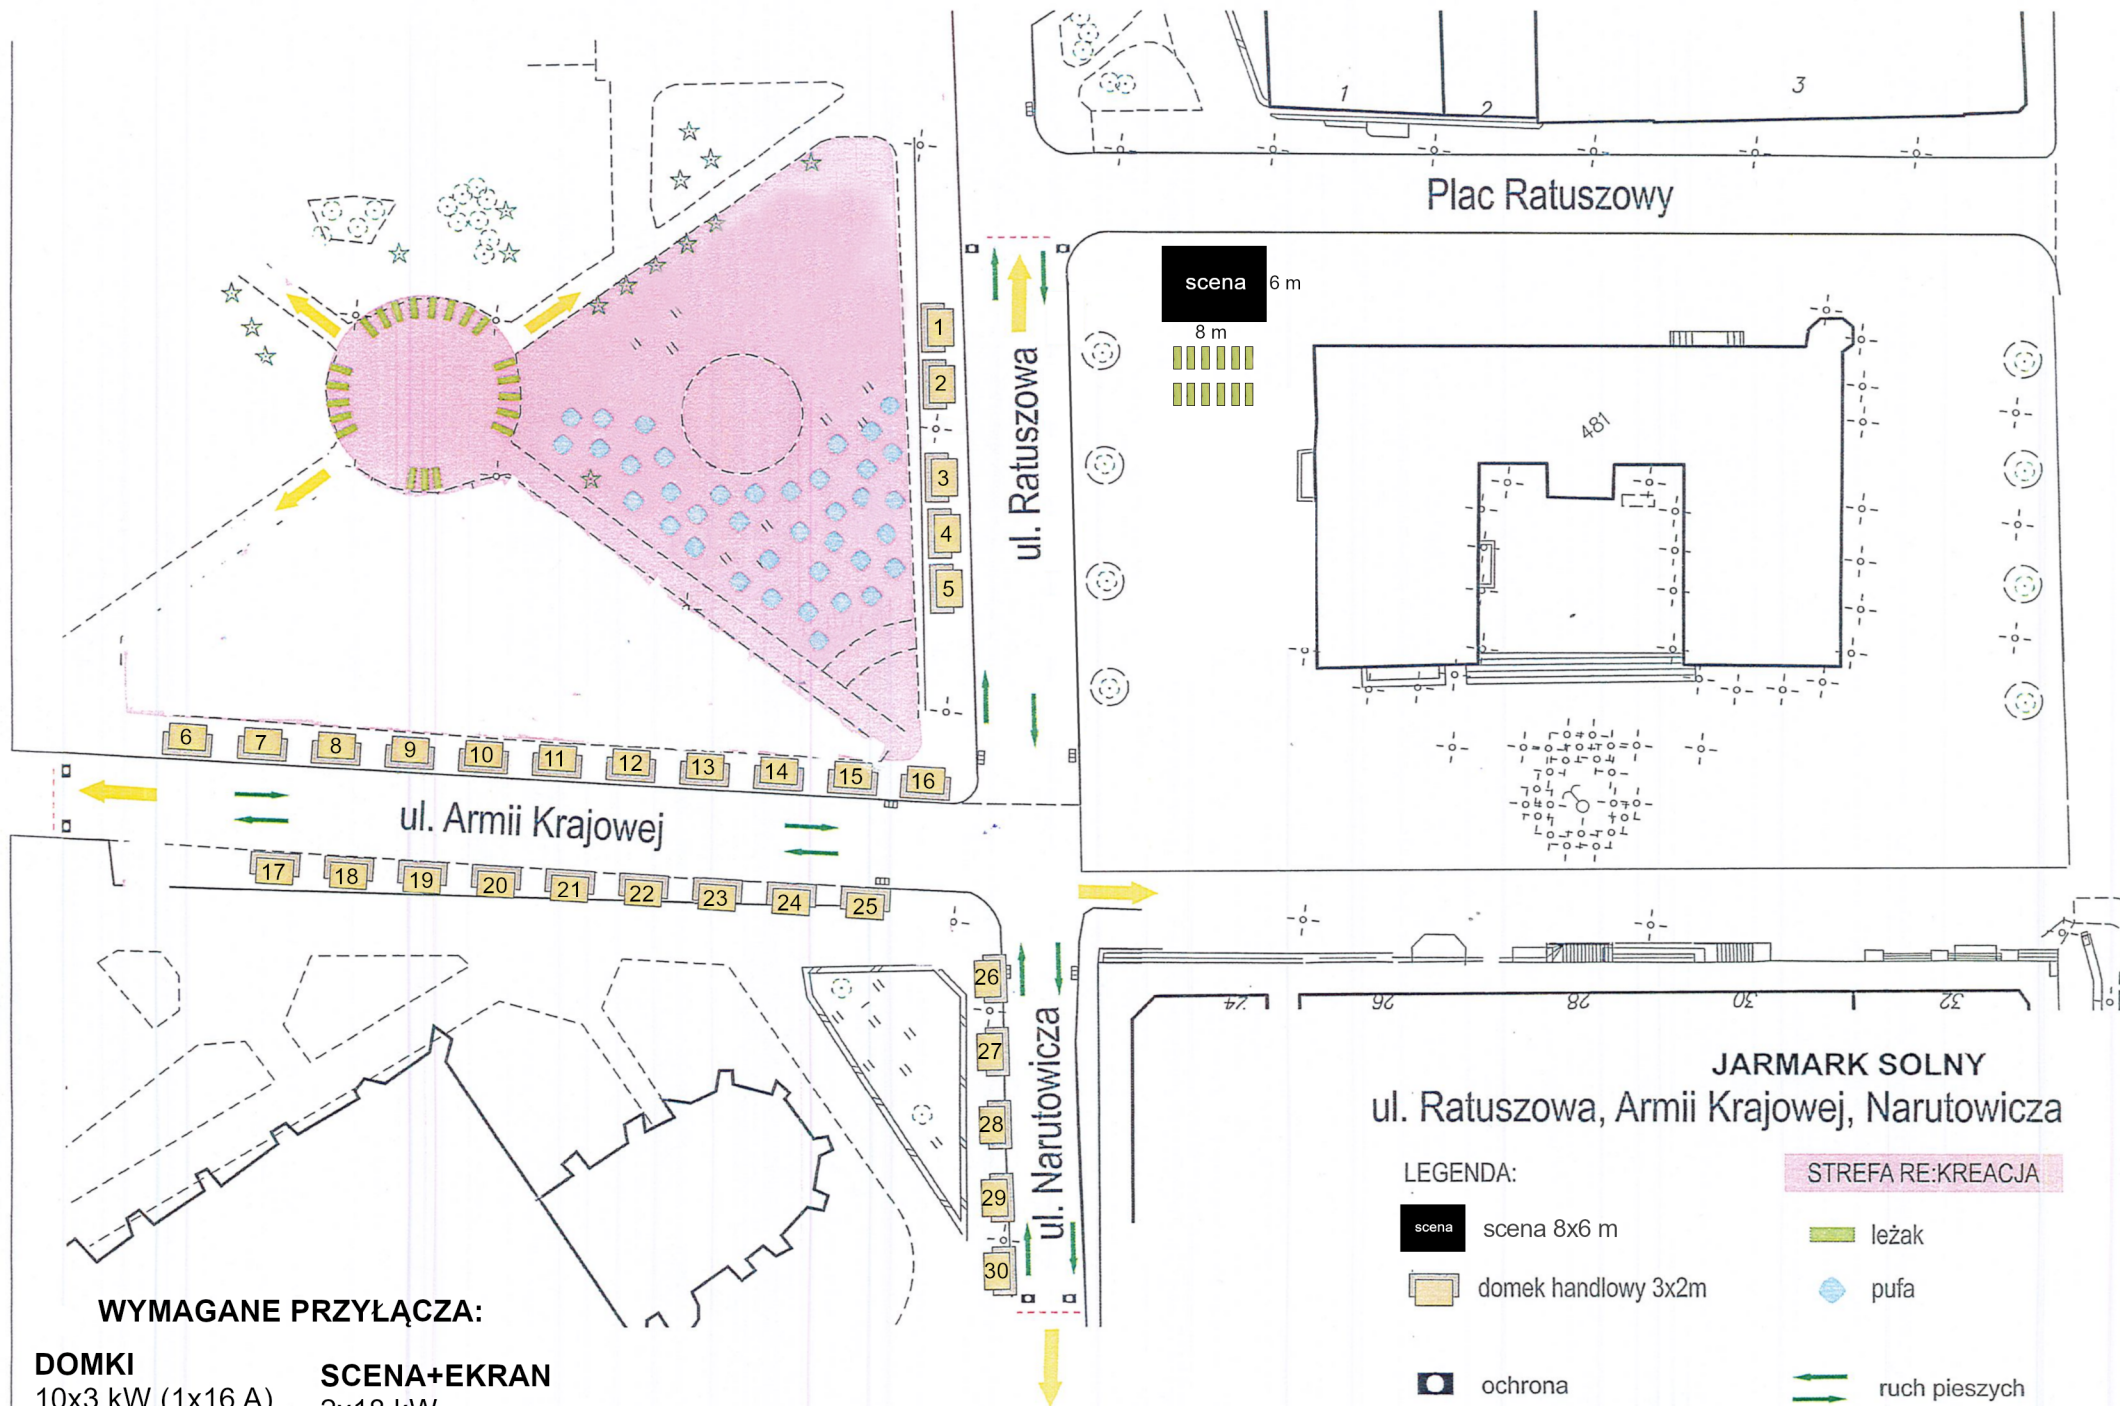

WYMAGANE PRZYŁĄCZA:

DOMKI

10x3 kW (1x16 A)
10x9 kW (3x16 A)
10x18 kW (3x32 A)

SCENA+EKRAN

2x18 kW

JARMARK SOLNY ul. Ratuszowa, Armii Krajowej, Narutowicza

LEGENDA:

scena 8x6 m
domek handlowy 3x2m

STREFA RE:KREACJA

leżak
pufa

ochrona
zamknięcie ruchu drogowego

ruch pieszych
 droga ewakuacyjna