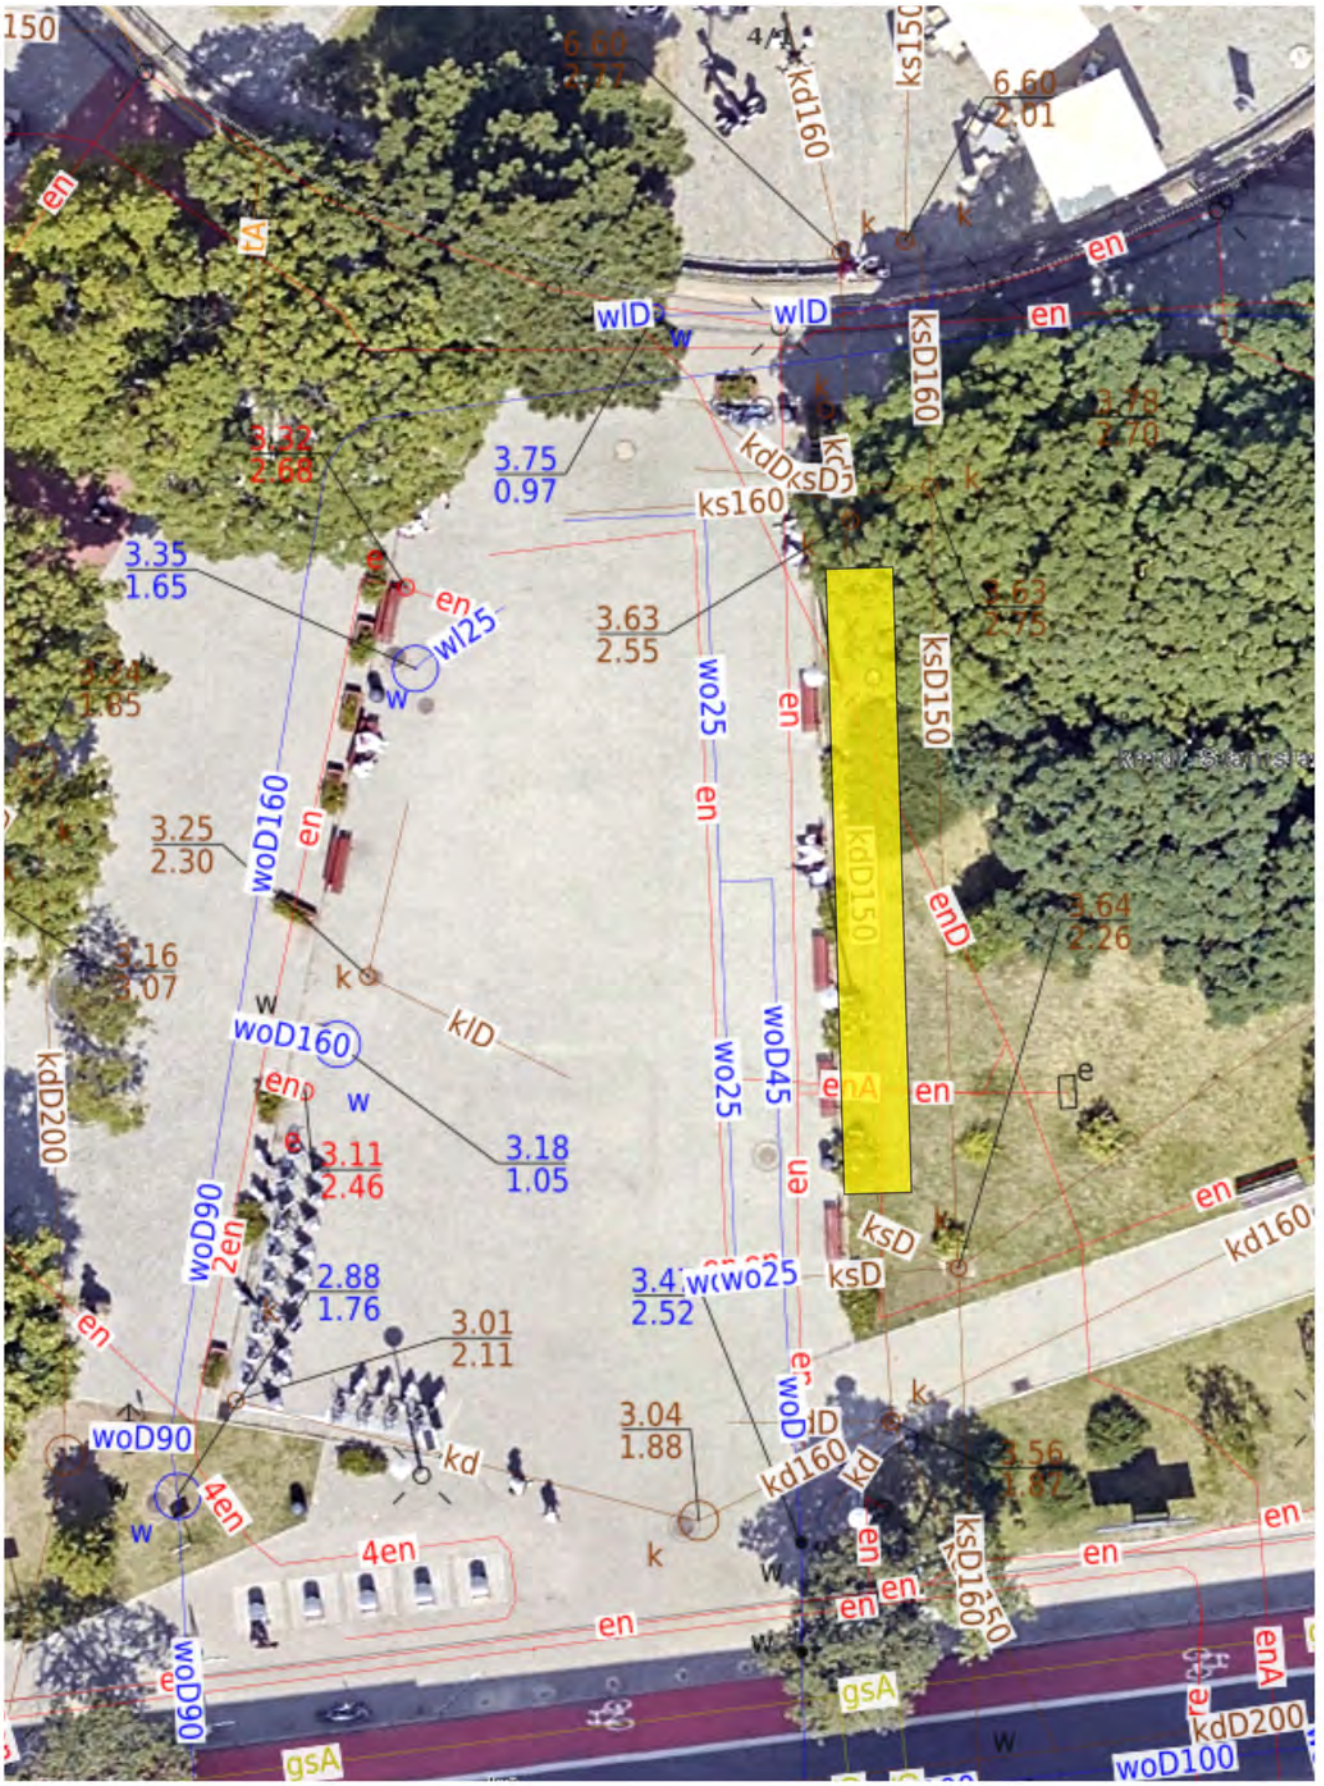Miejsce usytuowania instalacji
Przebieg sieci, uzbrojenie terenu.