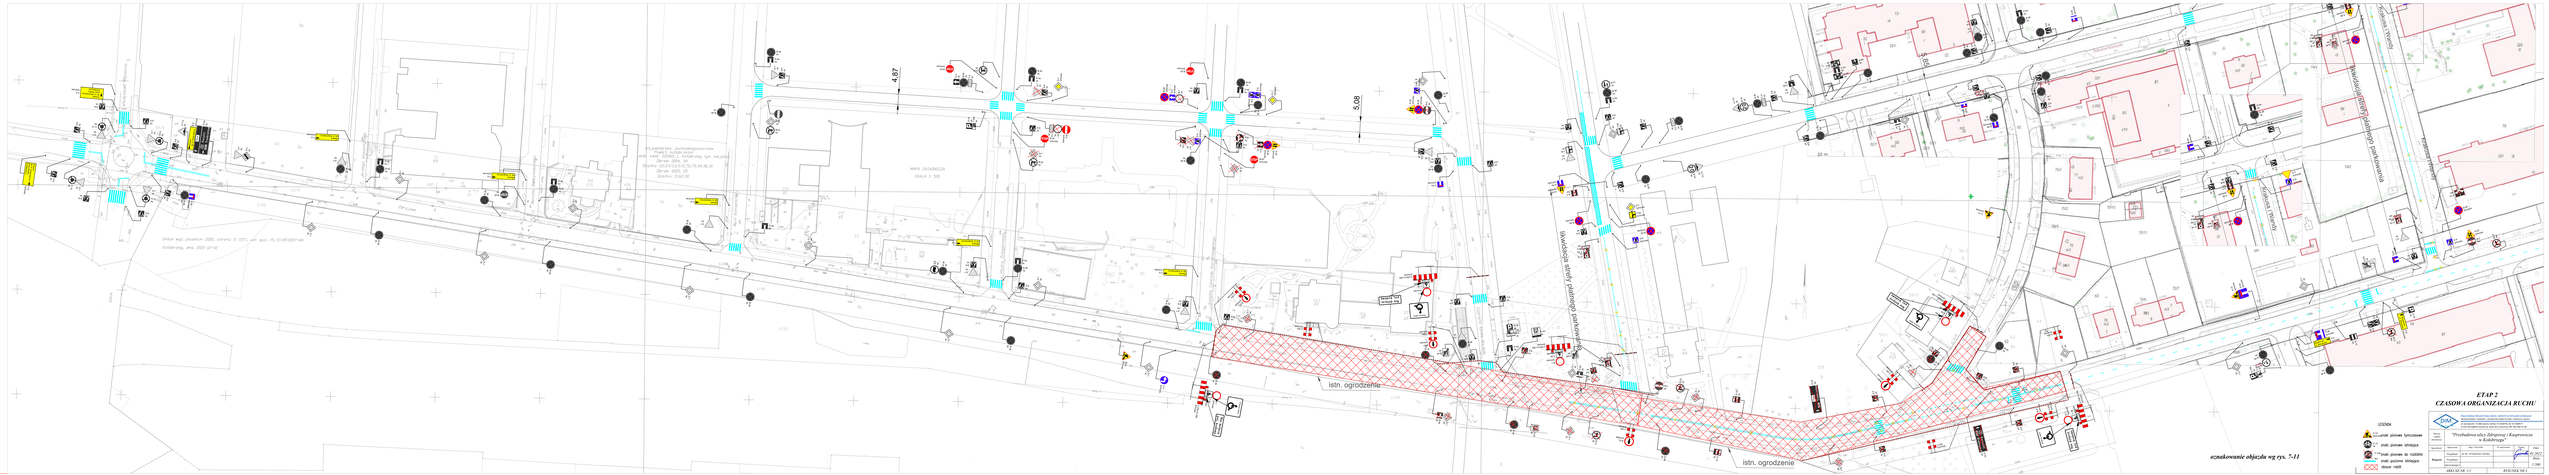
ETAP 2
CZASOWA ORGANIZACJA RUCHU
istn. ogrodzenie
istn. ogrodzenie
4,87
5,08
20 m
oznakowanie objazdu wg rys. 7-11